


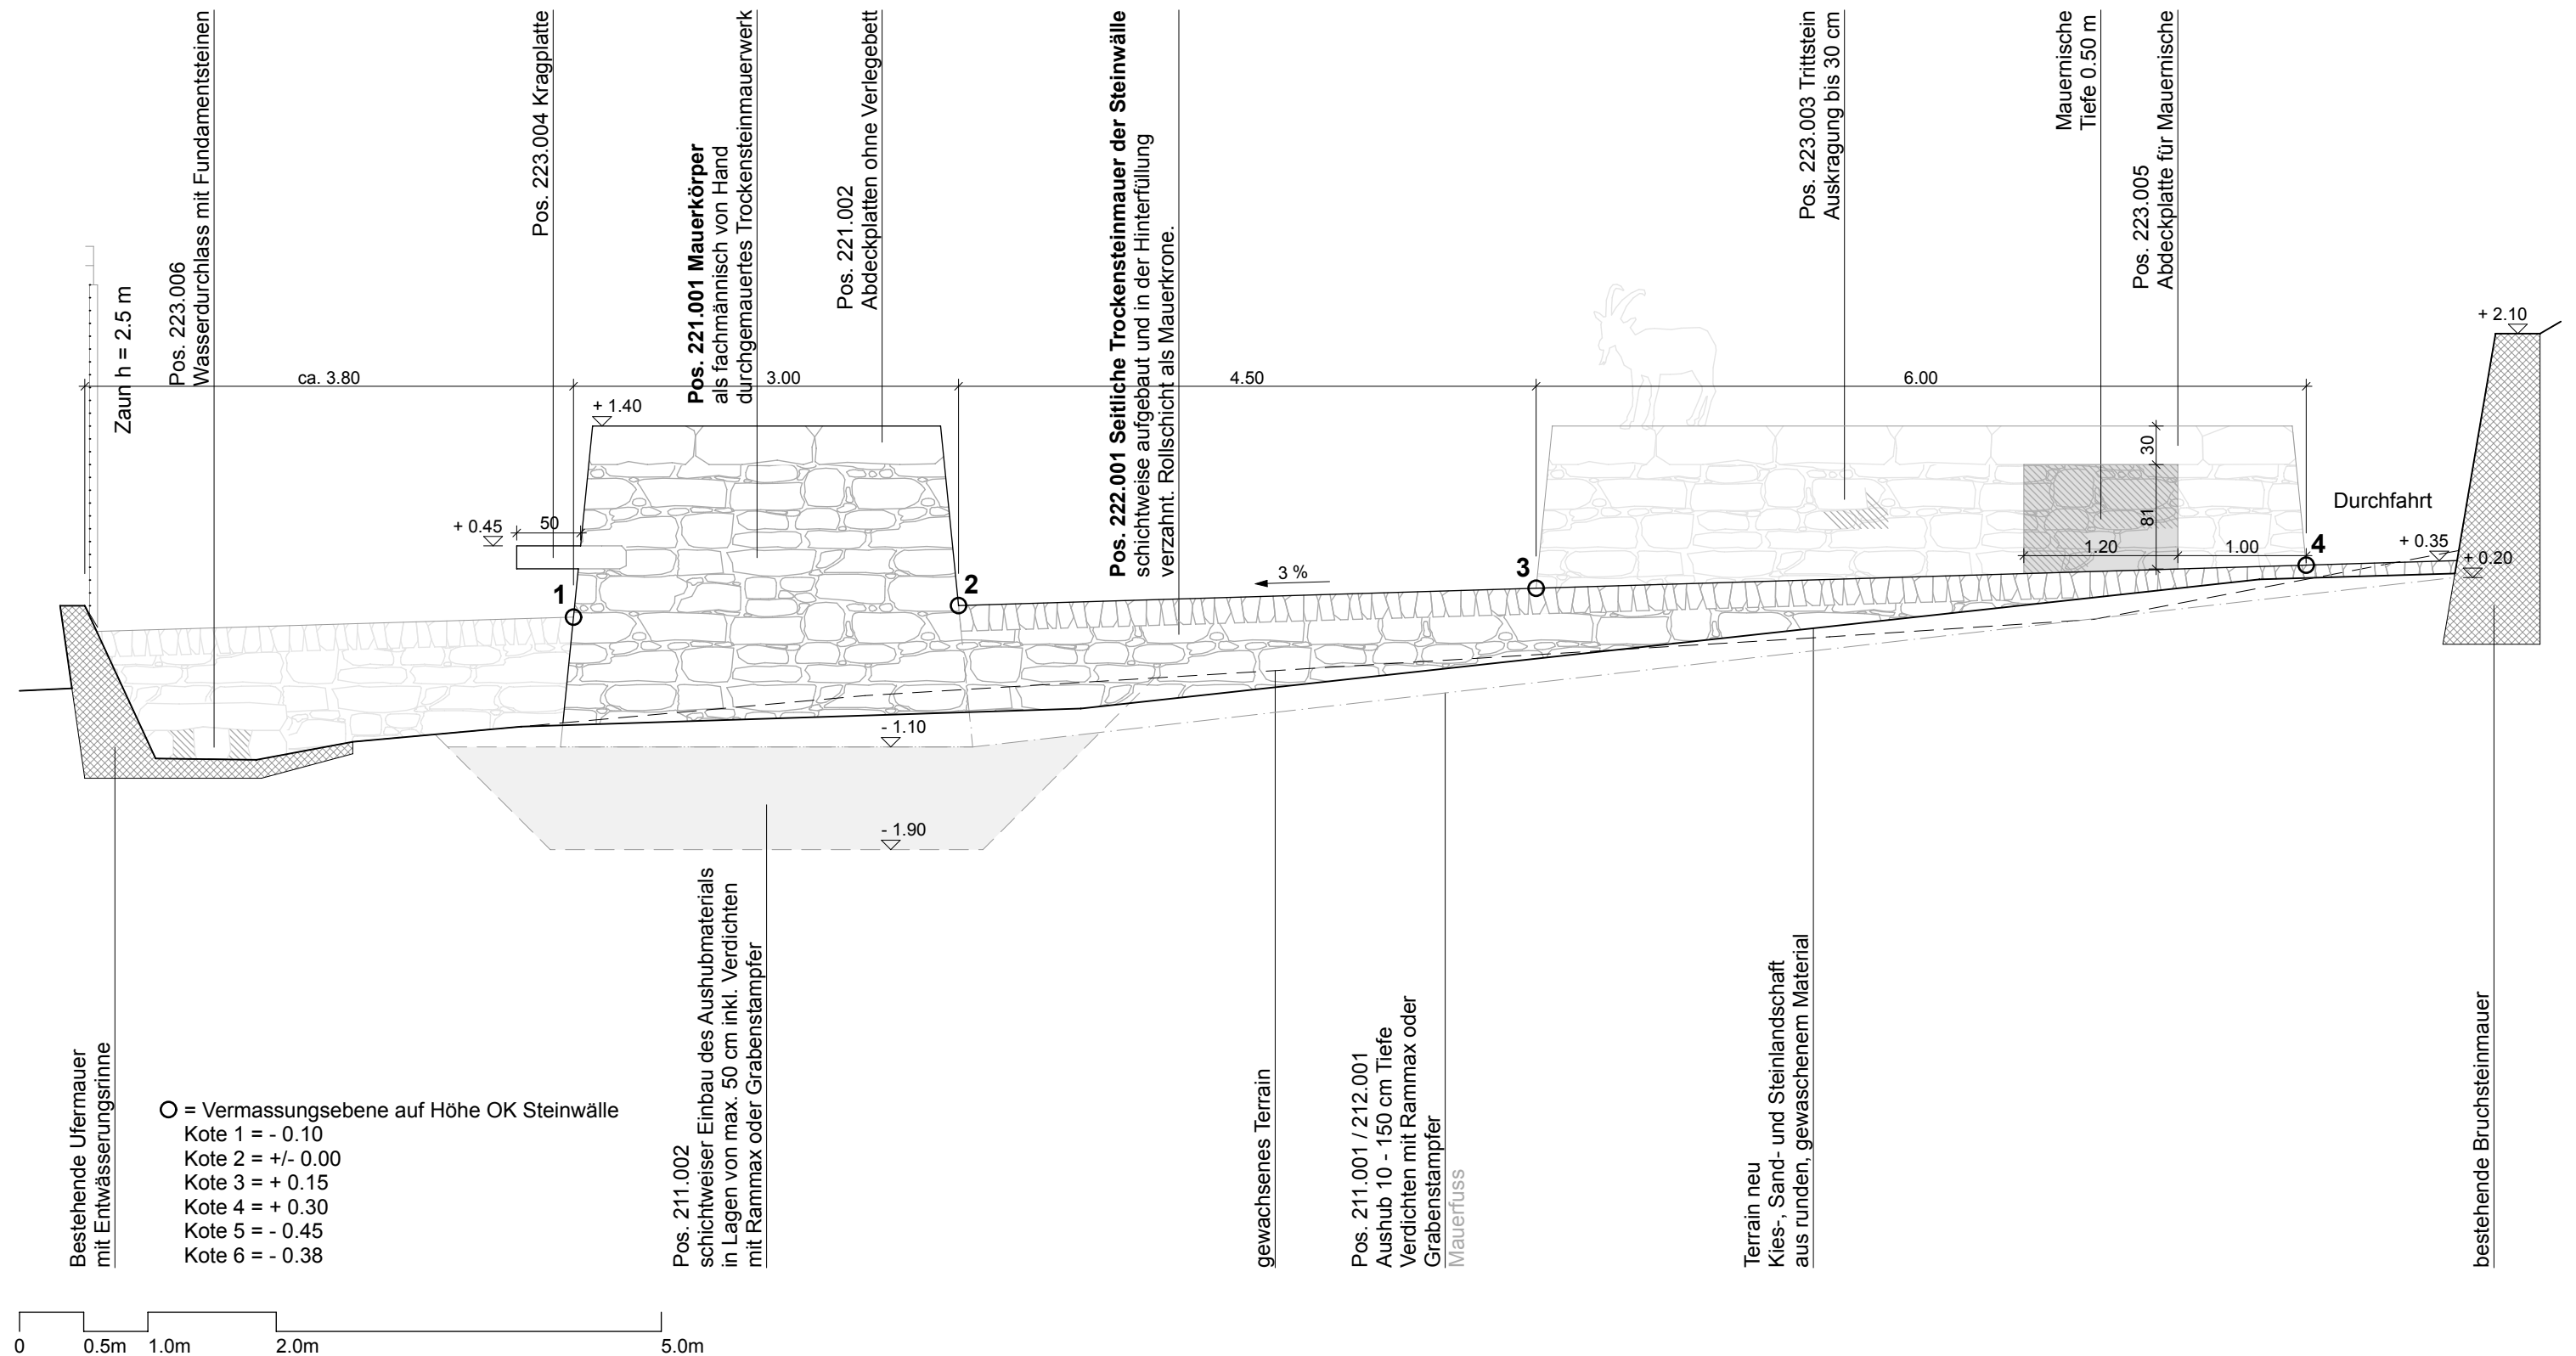

Holzbauingenieur:
Indermühle Bauingenieure
Scheibenstrasse 6, 3600 Thun